
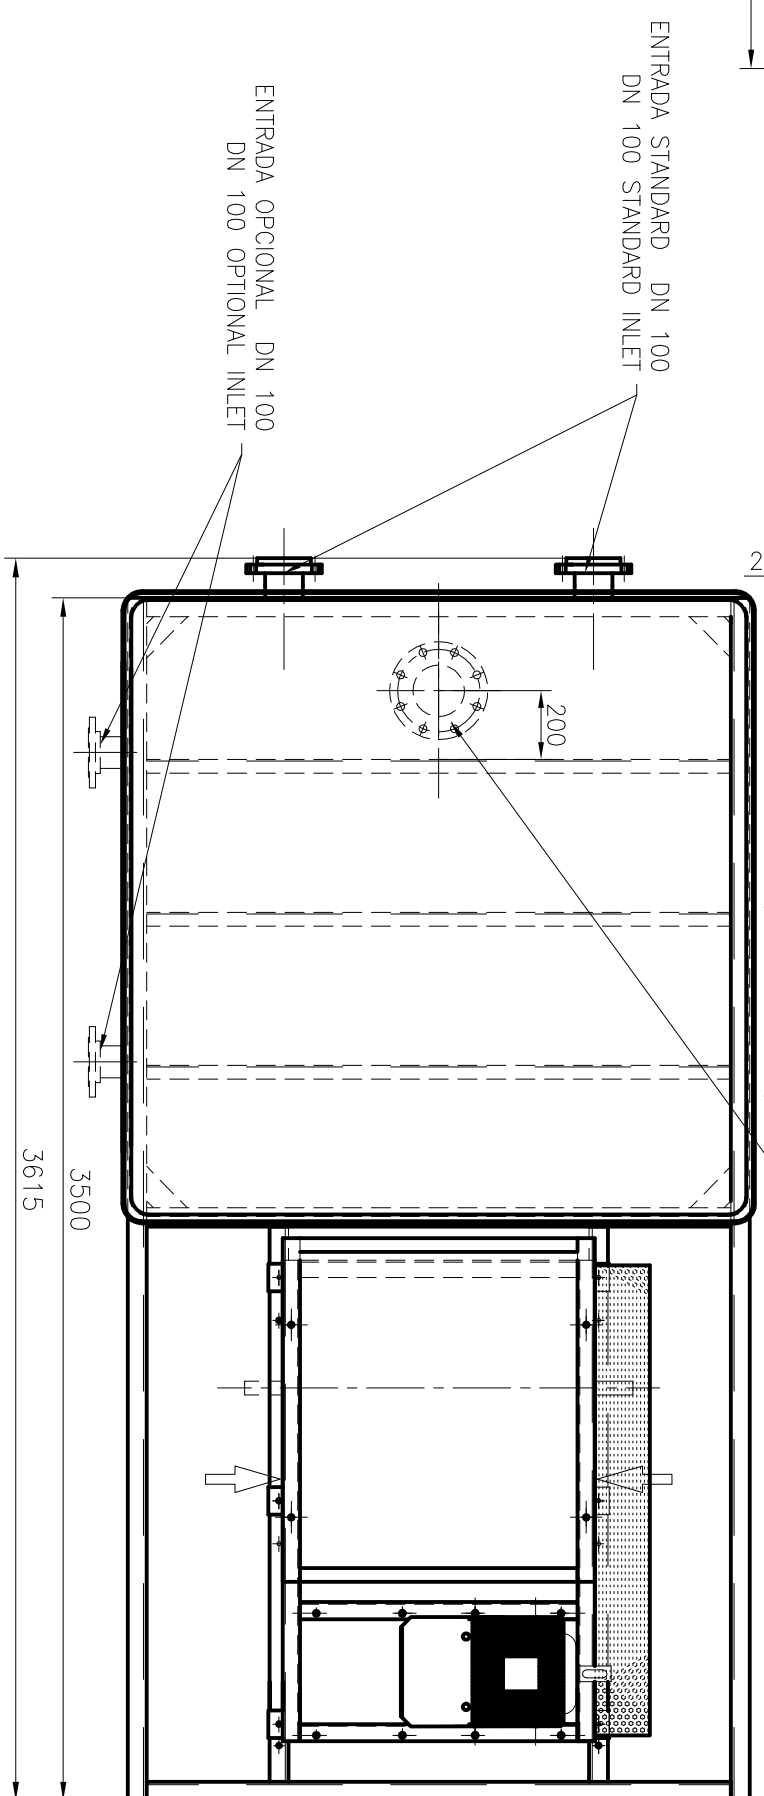


RELLENO INSTALADO A 820 mm DEL SUELO (INCLUIDO SOPORTE TORRE)


TOWER TYPE MODELO TORRE	NET WEIGHT (Kg) PESO EN VAÍO (Kg)	OPERATION WEIGHT (Kg) PESO EN VAÍO (Kg)
EWK-D 324	880	1760

	INLET ENTRADA	OUTLET SALIDA
STANDARD	FRONT SIDE CARA FRONTAL	LEFT SIDE CARA IZQUIERDA
OPCIONAL	LEFT SIDE CARA IZQUIERDA	FRONT SIDE CARA FRONTAL
OPCIONAL	-	BOTTOM SIDE CARA INFERIOR

TOWER TYPE MODELO TORRE	POWER MOTOR (Kw) POTENCIA MOTOR (Kw)	VELOCITY AIR (m/s) SALIDA (m/s)
EWK-D 324/2	7.5 Kw	2.8 m/s
EWK-D 324/3	11.0 Kw	3.0 m/s
EWK-D 324/4	11.0 Kw	3.2 m/s

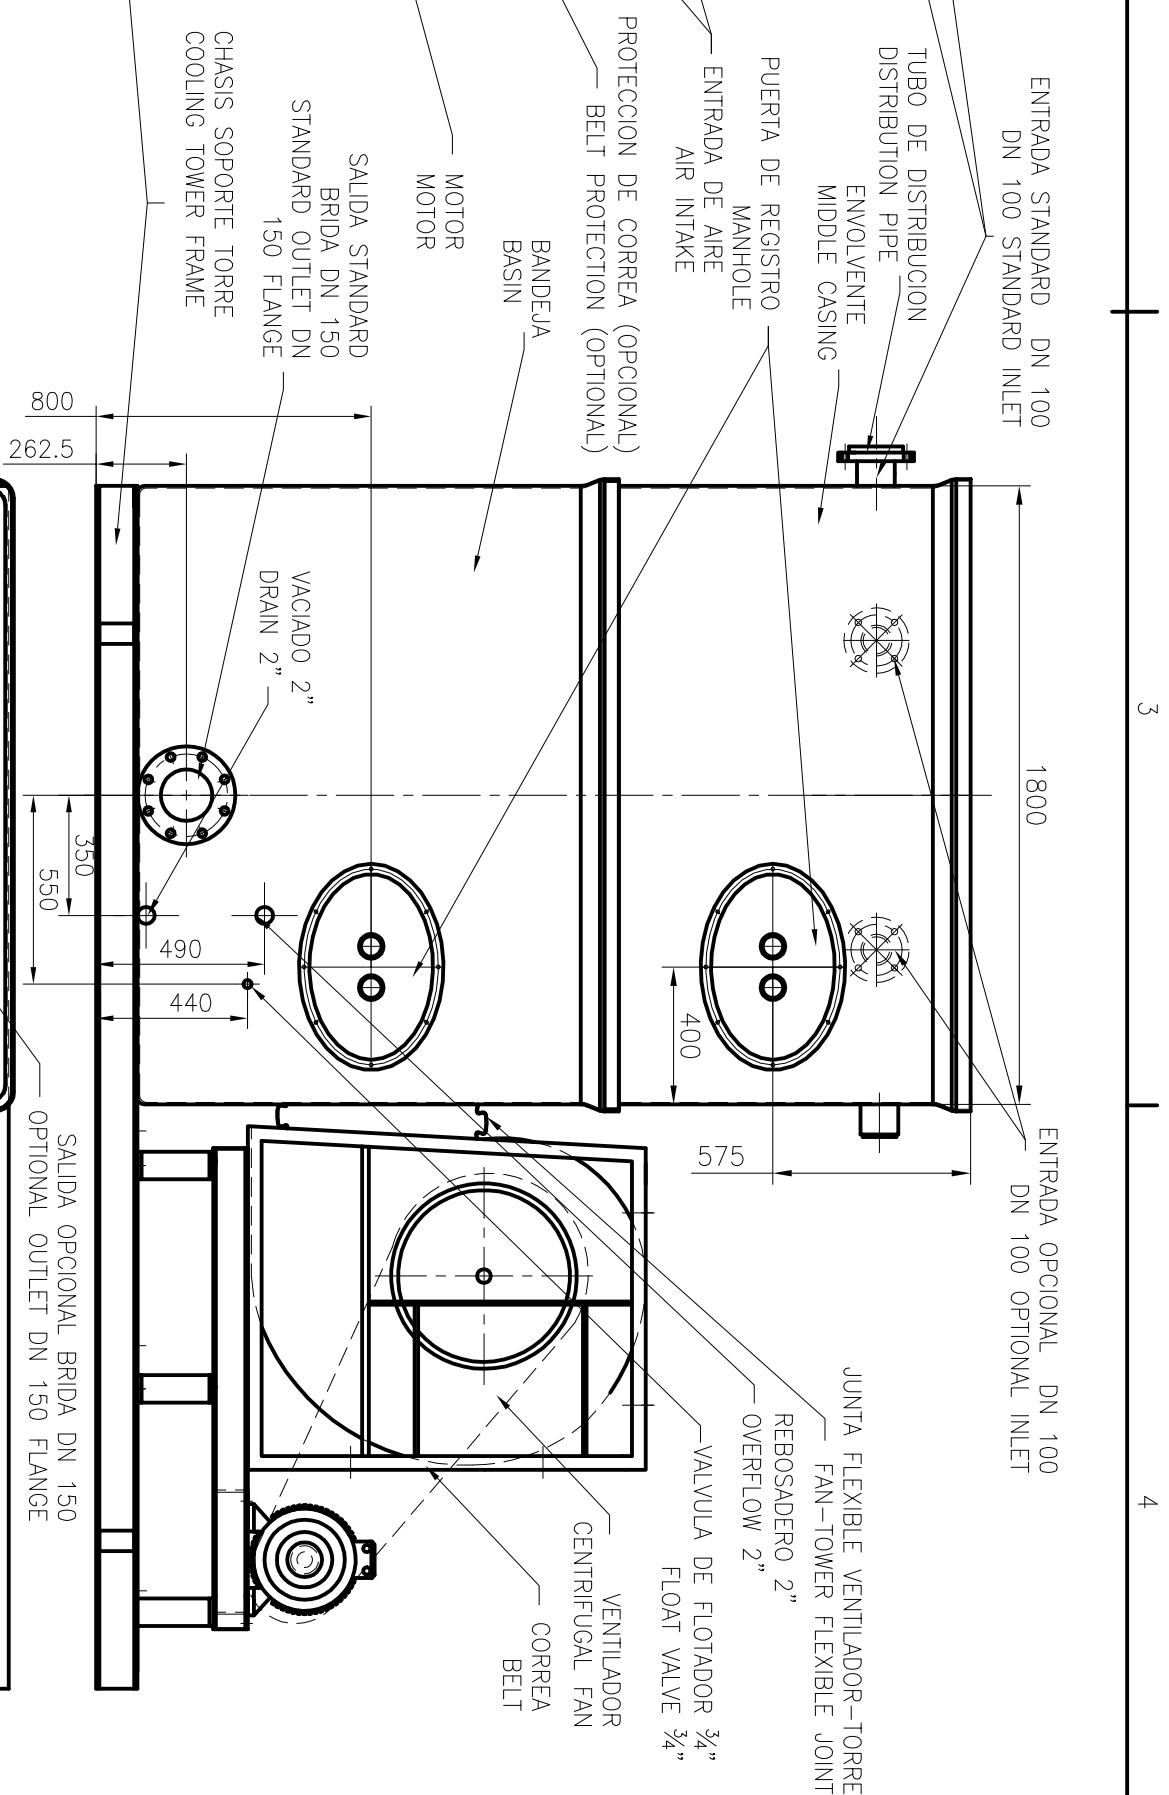

**TORRE REFRIGERACION CENTRIFUGA EWK-D 324**  
**CENTRIFUGAL COOLING TOWER EWK-D 324**

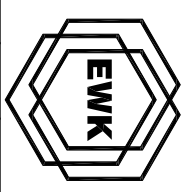

ESCALA  
1:18  
U.DIM. mm

PLANO: EWK-D 324